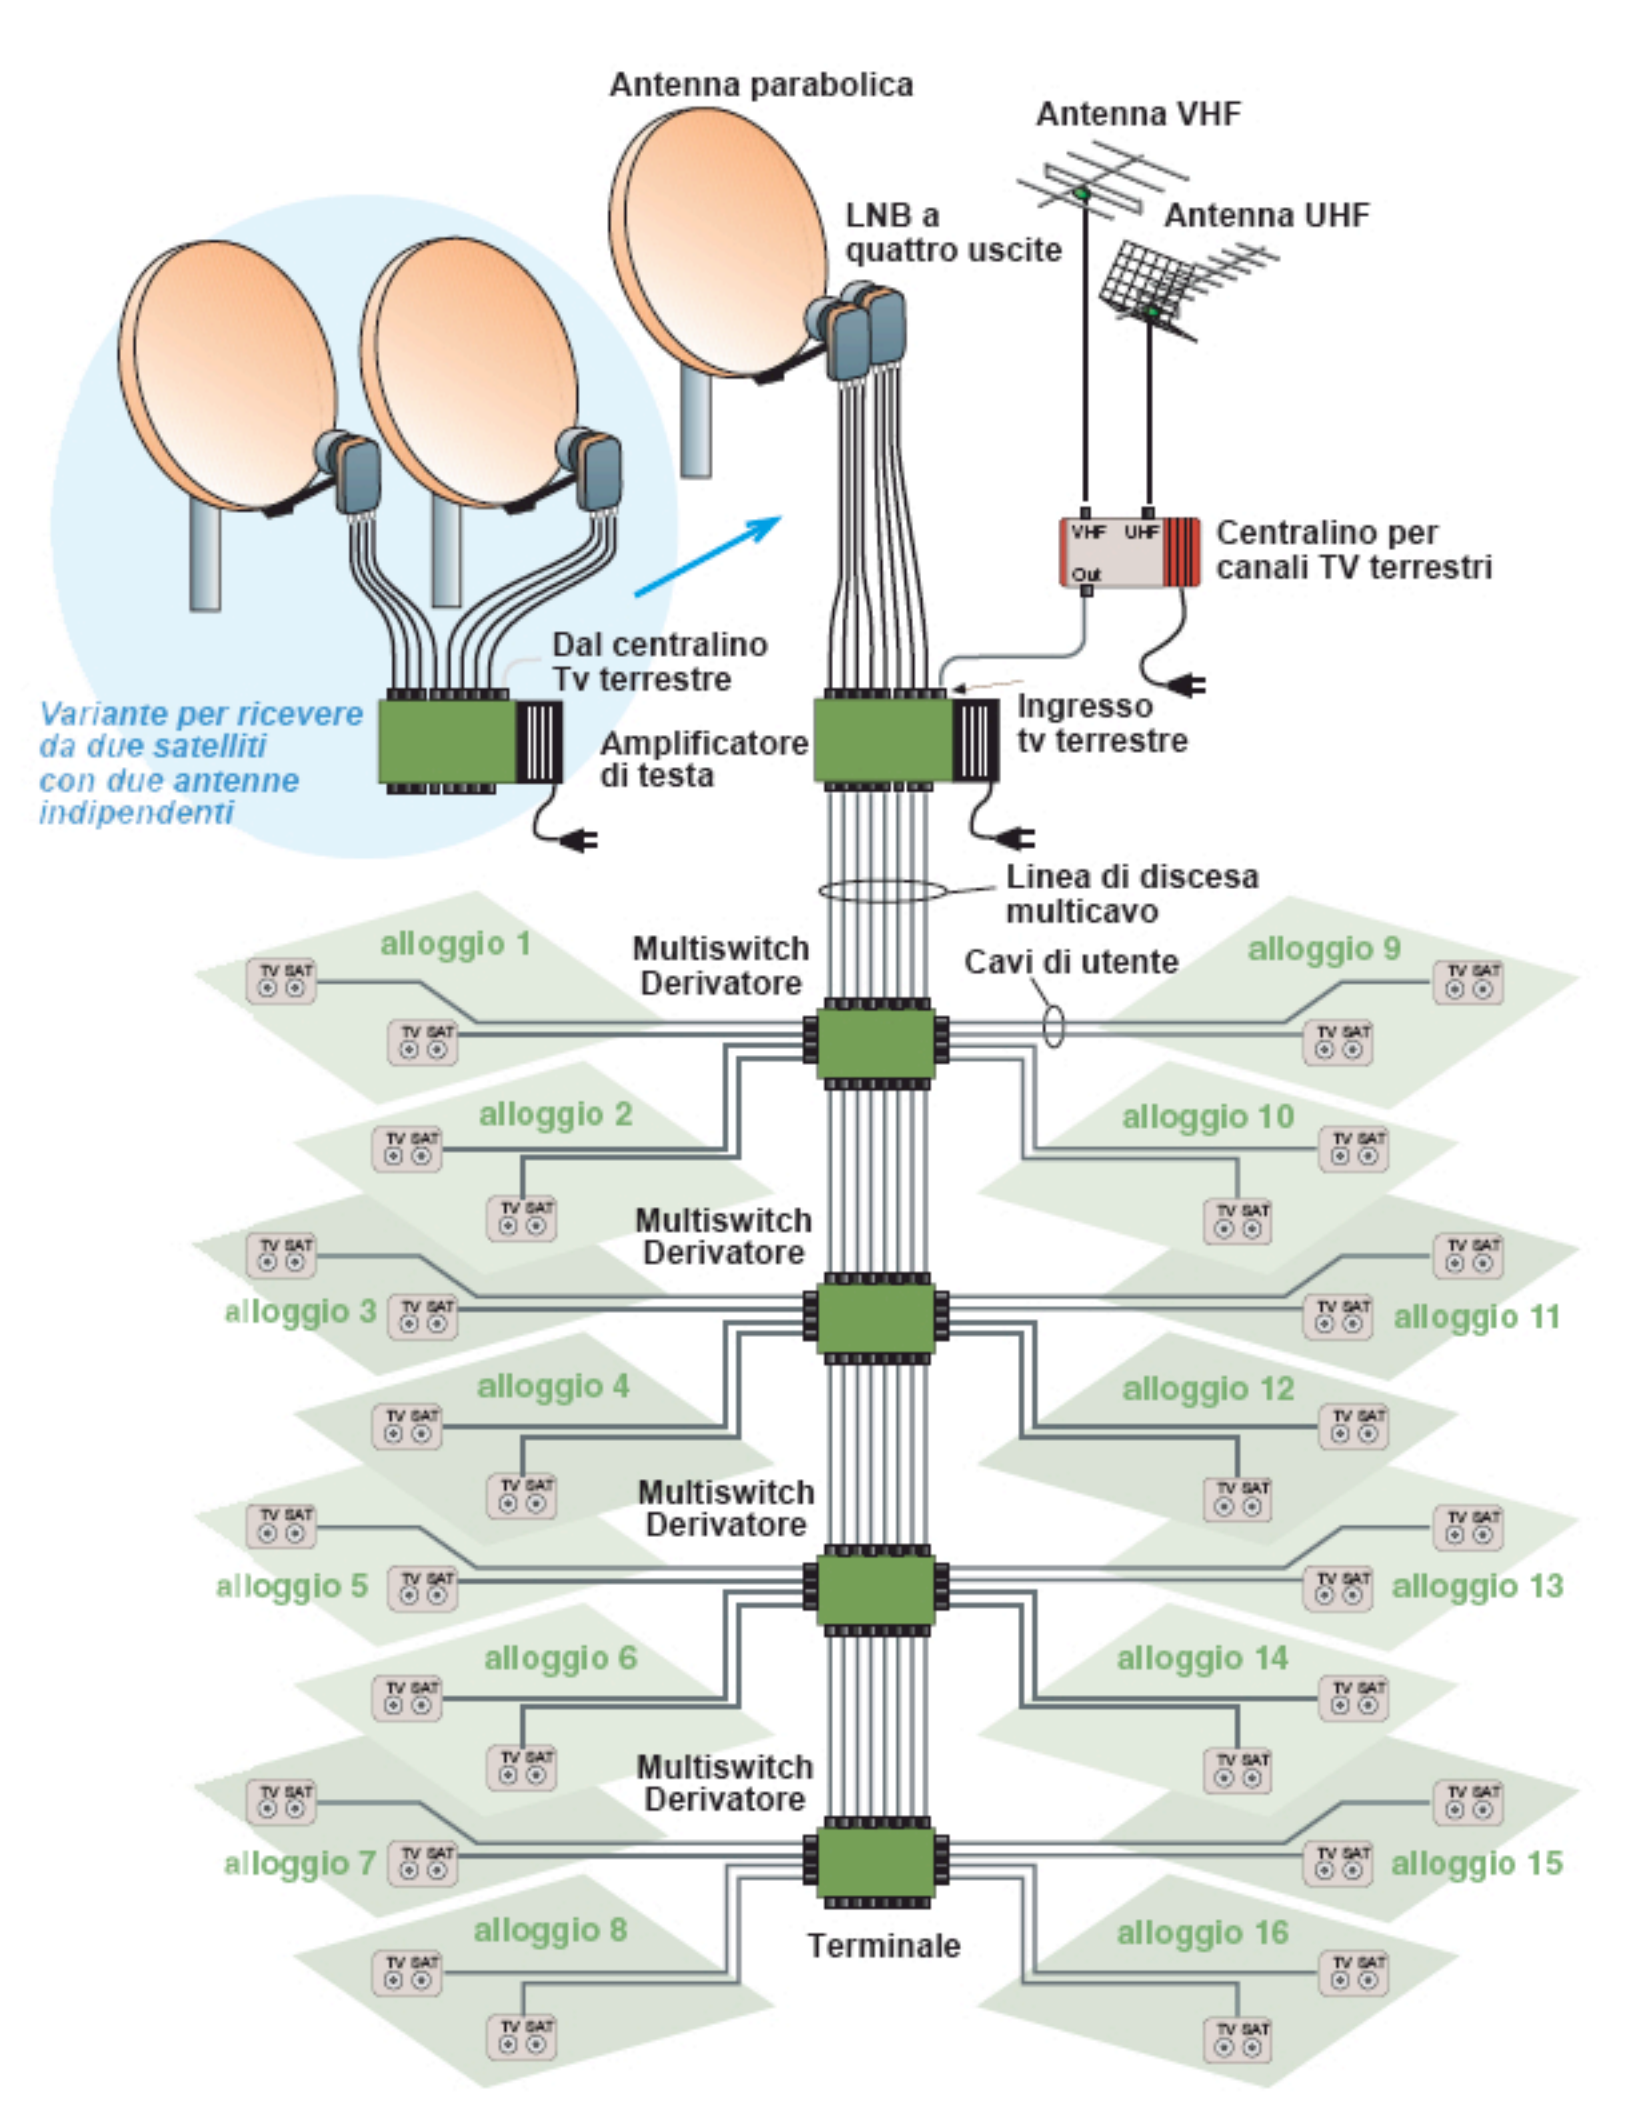
Antenna parabolica
Antenna VHF
Antenna UHF
LNB a quattro uscite
VHF UHF
Out
Centralino per canali TV terrestri
Dal centralino Tv terrestre
Ingresso tv terrestre
Amplificatore di testa
Variante per ricevere da due satelliti con due antenne indipendenti
Linea di discesa multicavo
Cavi di utente
Multiswitch Derivatore
Multiswitch Derivatore
Multiswitch Derivatore
Terminale
alloggio 1
alloggio 2
alloggio 3
alloggio 4
alloggio 5
alloggio 6
alloggio 7
alloggio 8
alloggio 9
alloggio 10
alloggio 11
alloggio 12
alloggio 13
alloggio 14
alloggio 15
alloggio 16
TV SAT